


SITUÁCIA

M 1:200

POHĽAD ULIČNÝ

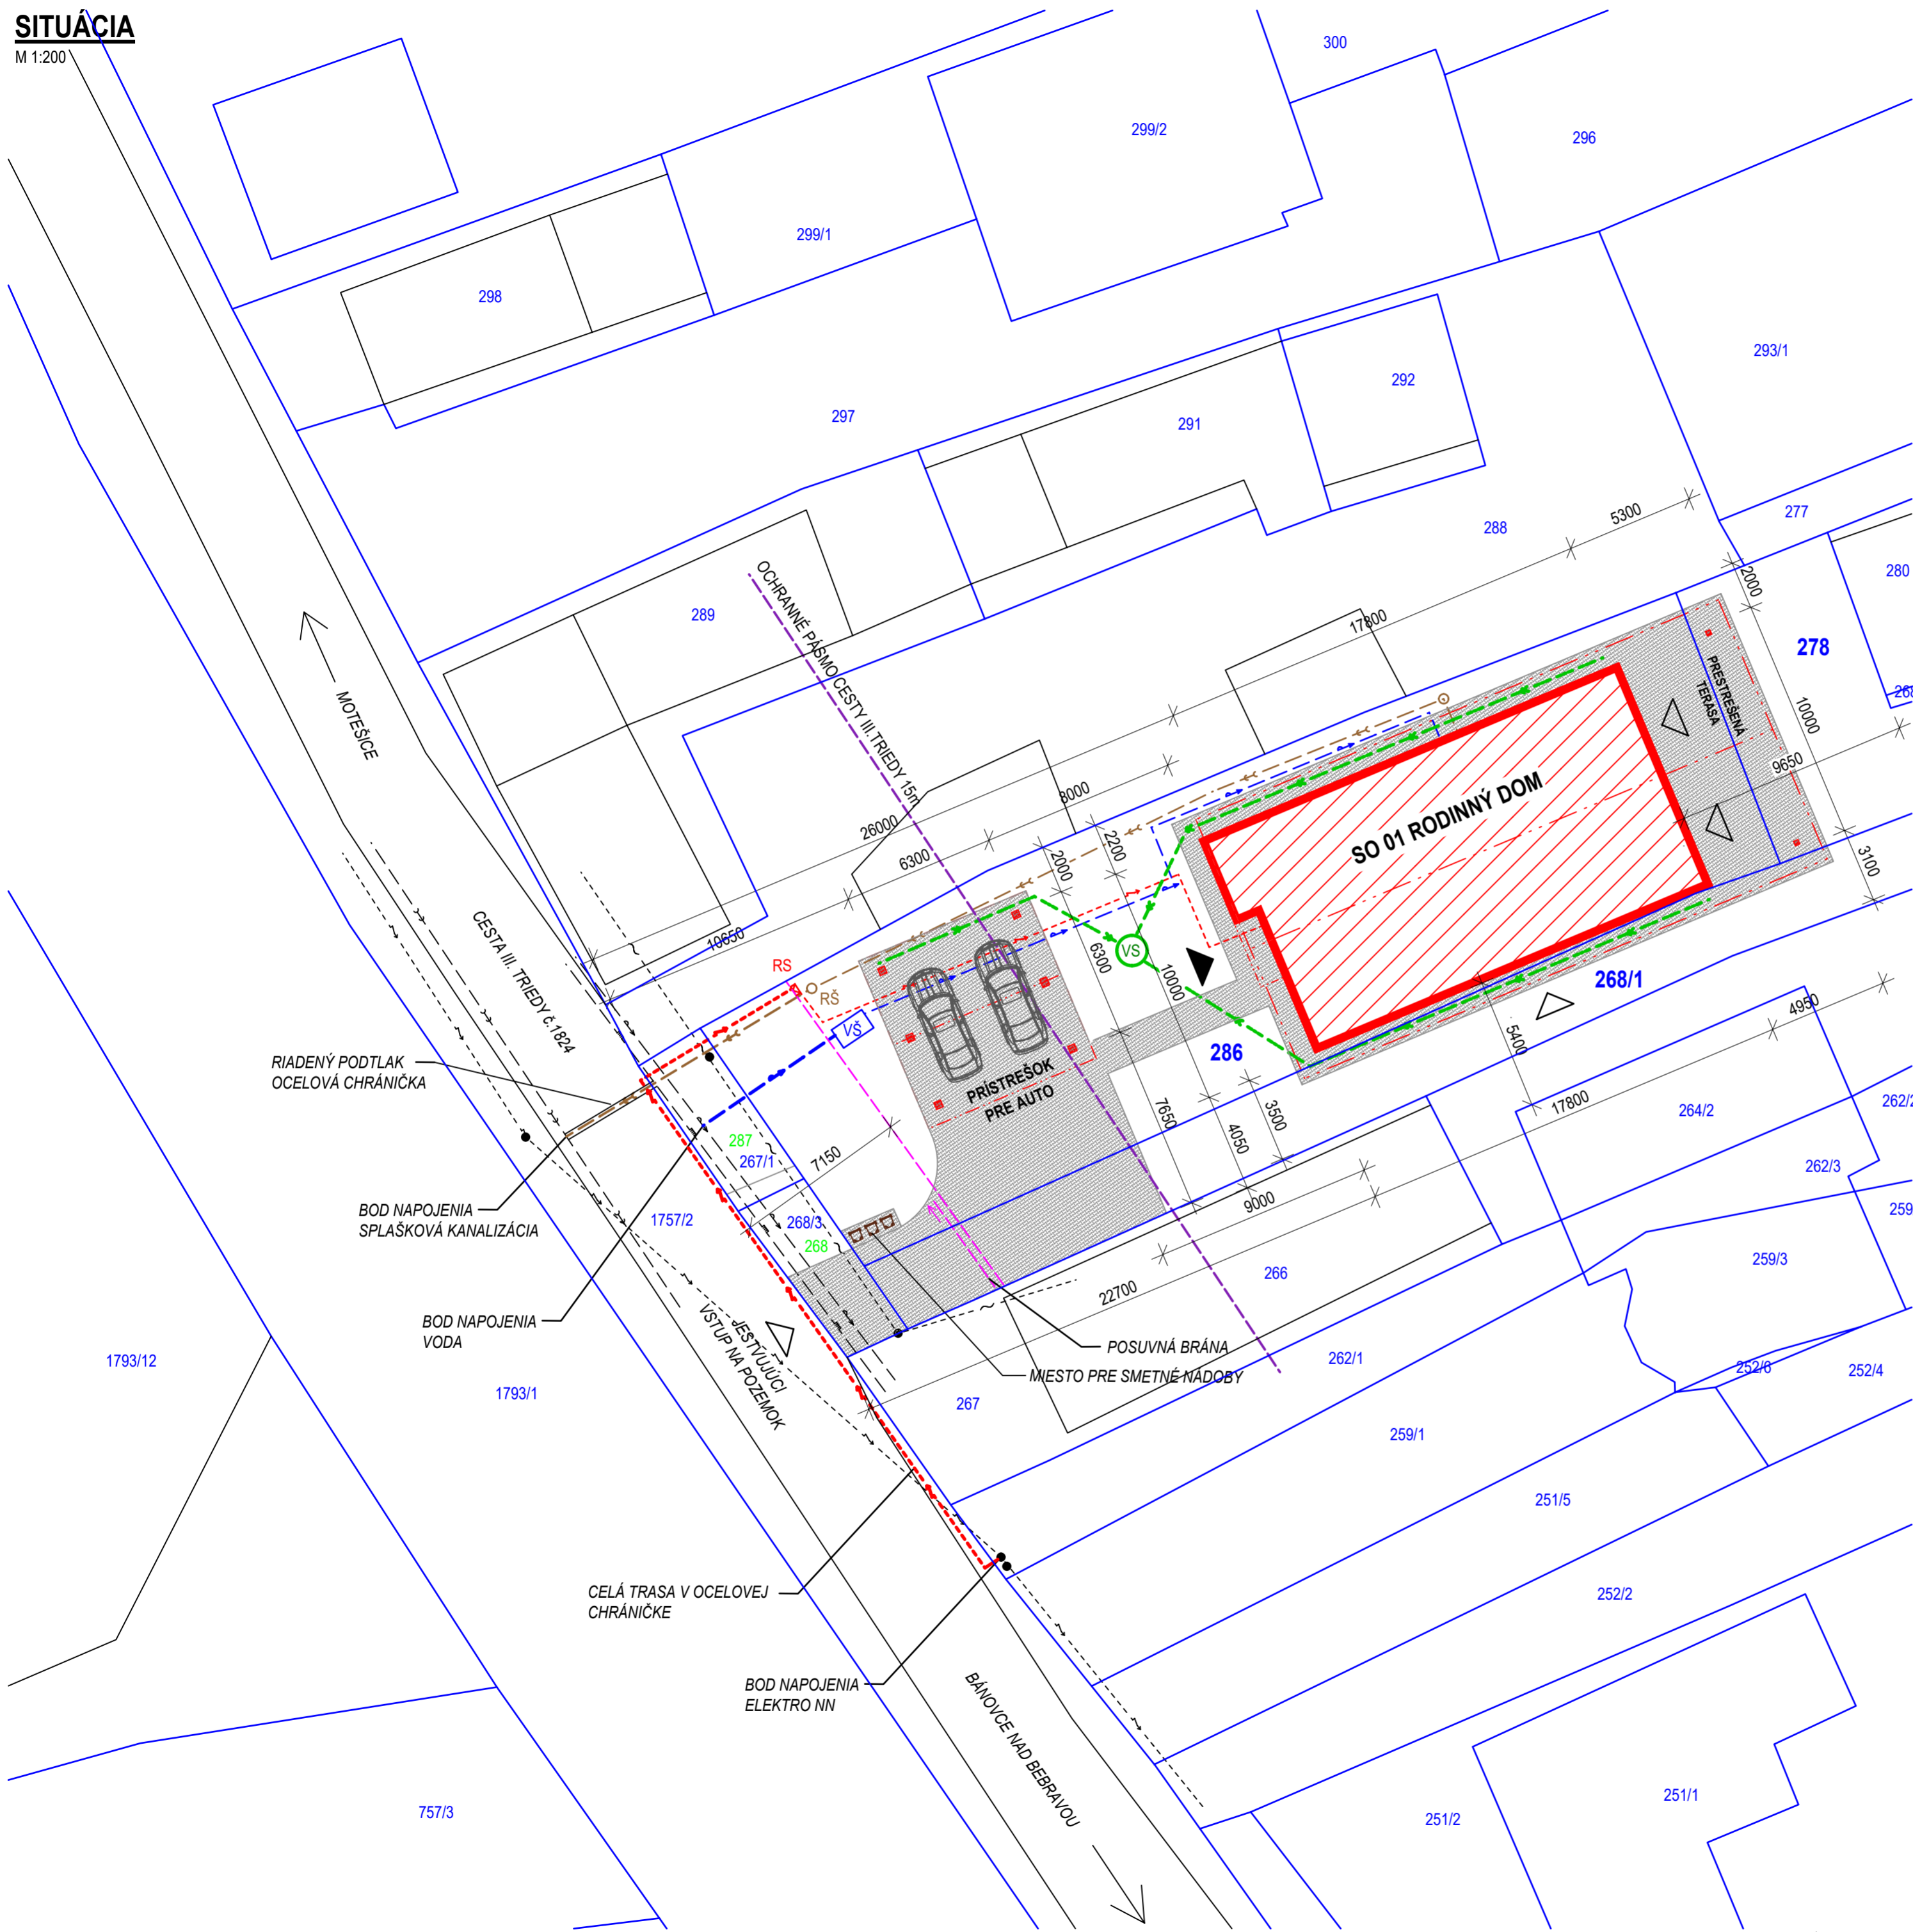


LEGENDA INŽINIERSKYCH SIETÍ

- ELEKTRICKÉ VEDENIE NN VZDUŠNÉ
- VEREJNÝ VODOVOD
- VEREJNÝ PLYNOVOD STL
- VEREJNÉ VZDUŠNÉ VEDENIE SLABOPRÚDOV
- NOVÁ ELEKTRICKÁ PRÍPOJKA NN (RIADENÝ PODTLAK POD CESTOU - OCELOVÁ CHRÁNIČKA)
- NOVÁ PRÍPOJKA VODY
- NOVÁ PRÍPOJKA SPLAŠKOVEJ KANALIZÁCIE (RIADENÝ PODTLAK POD CESTOU - OCELOVÁ CHRÁNIČKA)
- HRANICE KATASTRA
- DAŽDOVÁ KANALIZÁCIA PVC
- NOVÉ OPLTENIE POZEMKU

LEGENDA

- VŠ - NOVÁ VODOMERNÁ ŠACHTA
- RŠ - NOVÁ REVÍZNA ŠACHTA SPLAŠKOVEJ KANALIZÁCIE
- RS - NOVÝ ELEKTROMEROVÝ ROZVÁDZAČ
- VS - NOVÁ VSAKOVACIA ŠACHTA

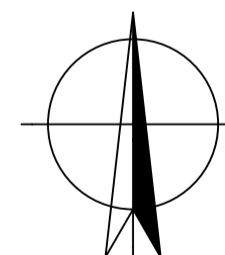

±0,000 = +0,300m NAD ÚROVŇOU KOMUNIKÁCIE

02						
01						
00	10.2023					
Zmena č.	Dátum	Opis zmien				
Zodpovedný projektant	Vypracoval	Kreslil	Kontroloval	Ing. Pavel Žiaček, Okružná 78/56, Iľava - Klobušice 019 01		
Ing. Pavel Žiaček	Daniel Žiaček	Daniel Žiaček	Ing. Pavel Žiaček			
Kraj:	TREŇCIANSKY	Okres:	BÁNOVCE NAD BEBRAVOU	Obec:	TIMORADZA	
Investor:	Ing. Juraj Mikuš, Timoradza 212, Timoradza 956 52 Ing. Michaela Babincová, Stará Lehota 49, Stará Lehota 916 35				Počet formátov	6 x A4
					Dátum	10.2023
					Stupeň dok.	
					PROJEKT PRE STAVEBNÉ POVOLENIE	
B.2 Výkresy	B.Súhrnné riešenie stavby				ZÁKAZK. Č.	532023
Názov výkresu:	SITUÁCIA OSADENIA STAVBY				Mierka:	1:200
					Por. č. v.:	2